




NUOVO CATASTO EDILIZIO URBANO

(R. DECRETO-LEGGE 13 APRILE 1939, N. 652)

Planimetria dell'immobile situato nel Comune di *Taranto* Via *Laclos n° 8* 5°PIANO

Ditta *[REDACTED]*

Allegata alla dichiarazione presentata all'Ufficio (*) *Tecnica erariale* di *Taranto*
(* Tecnico Erariale o del Comune)

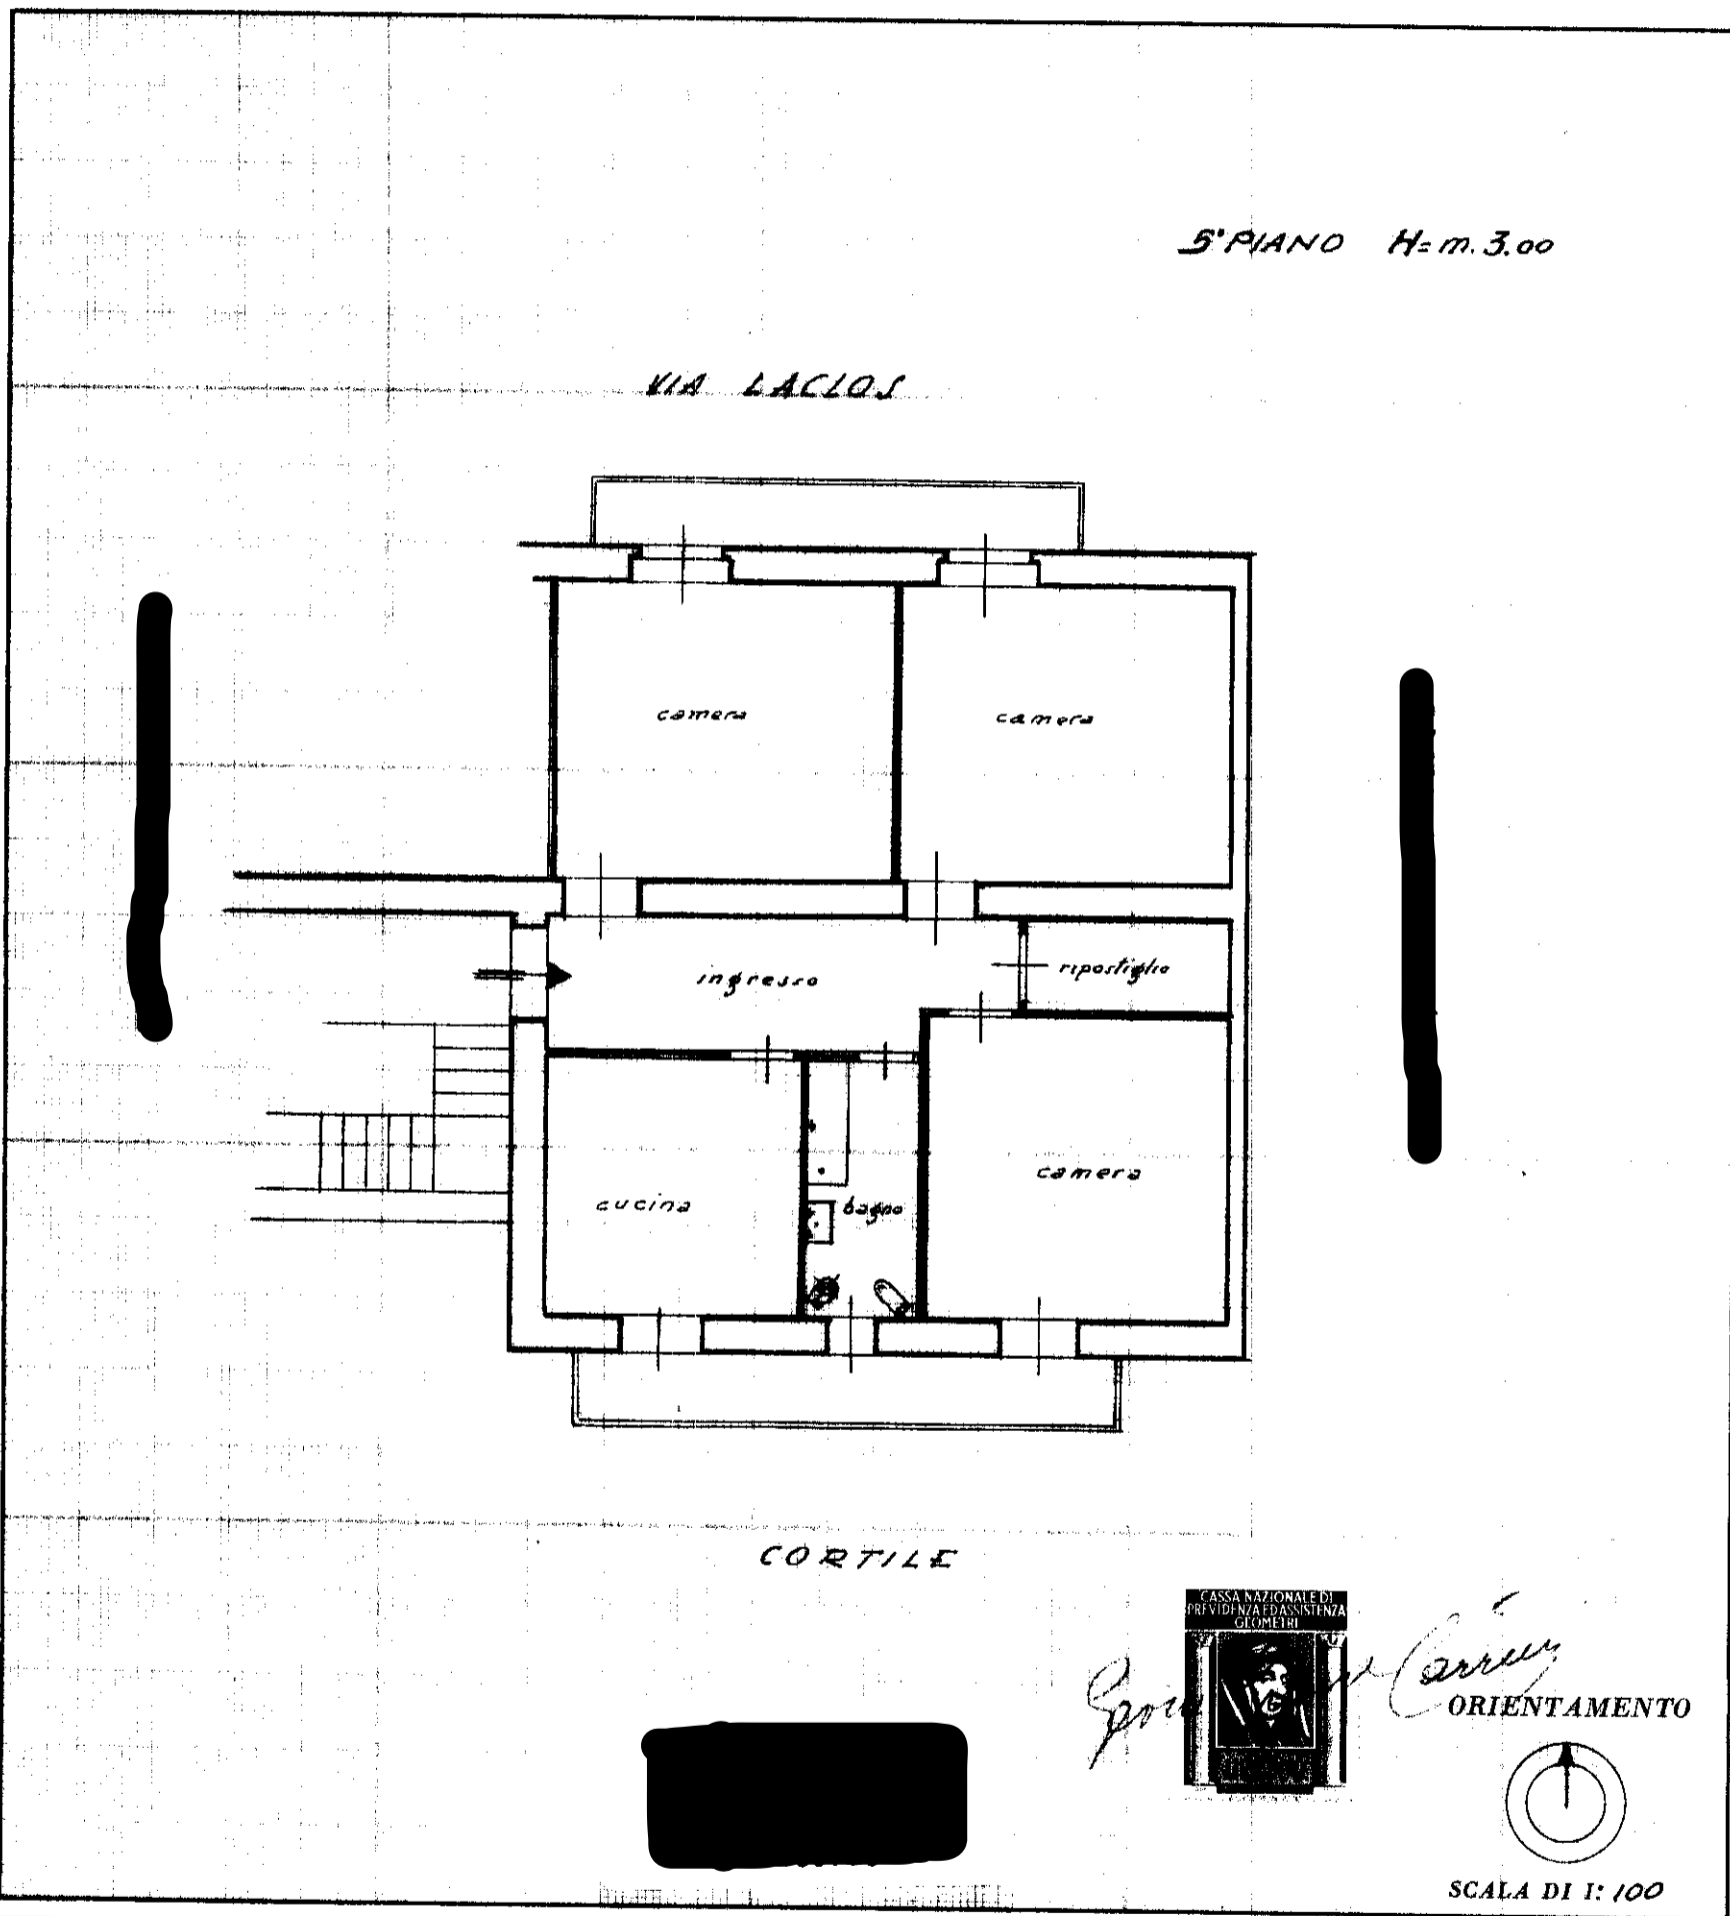

SPAZIO RISERVATO PER LE ANNOTAZIONI D'UFFICIO

DATA


PROT. N°

Compilata dal *Geom. Carrieri*
(Titolo, nome e cognome del tecnico)

Gregorio

Iscritto all'Albo dei Geometri

Provincia di *Taranto*

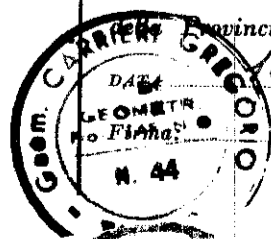

18 gennaio 1958
Renzo Carrieri